

GENERALPLÄNER
ARGE
MCM

Gurkgasse 50 A-1140 Wien

DELUGAN MEISSL
ASSOCIATED ARCHITECTS
architekturconsult

+43 1 9610609 mcm@archconsult.com

Bauherr:

BIG

BUNDES
IMMOBILIEN
GESELLSCHAFT



MEDIZINISCHE
UNIVERSITÄT WIEN


Verfasser:


DELUGAN MEISSL
ASSOCIATED ARCHITECTS


MCM **MEDUNICAMPUS MARIANNENGASSE**



LAGEPLAN

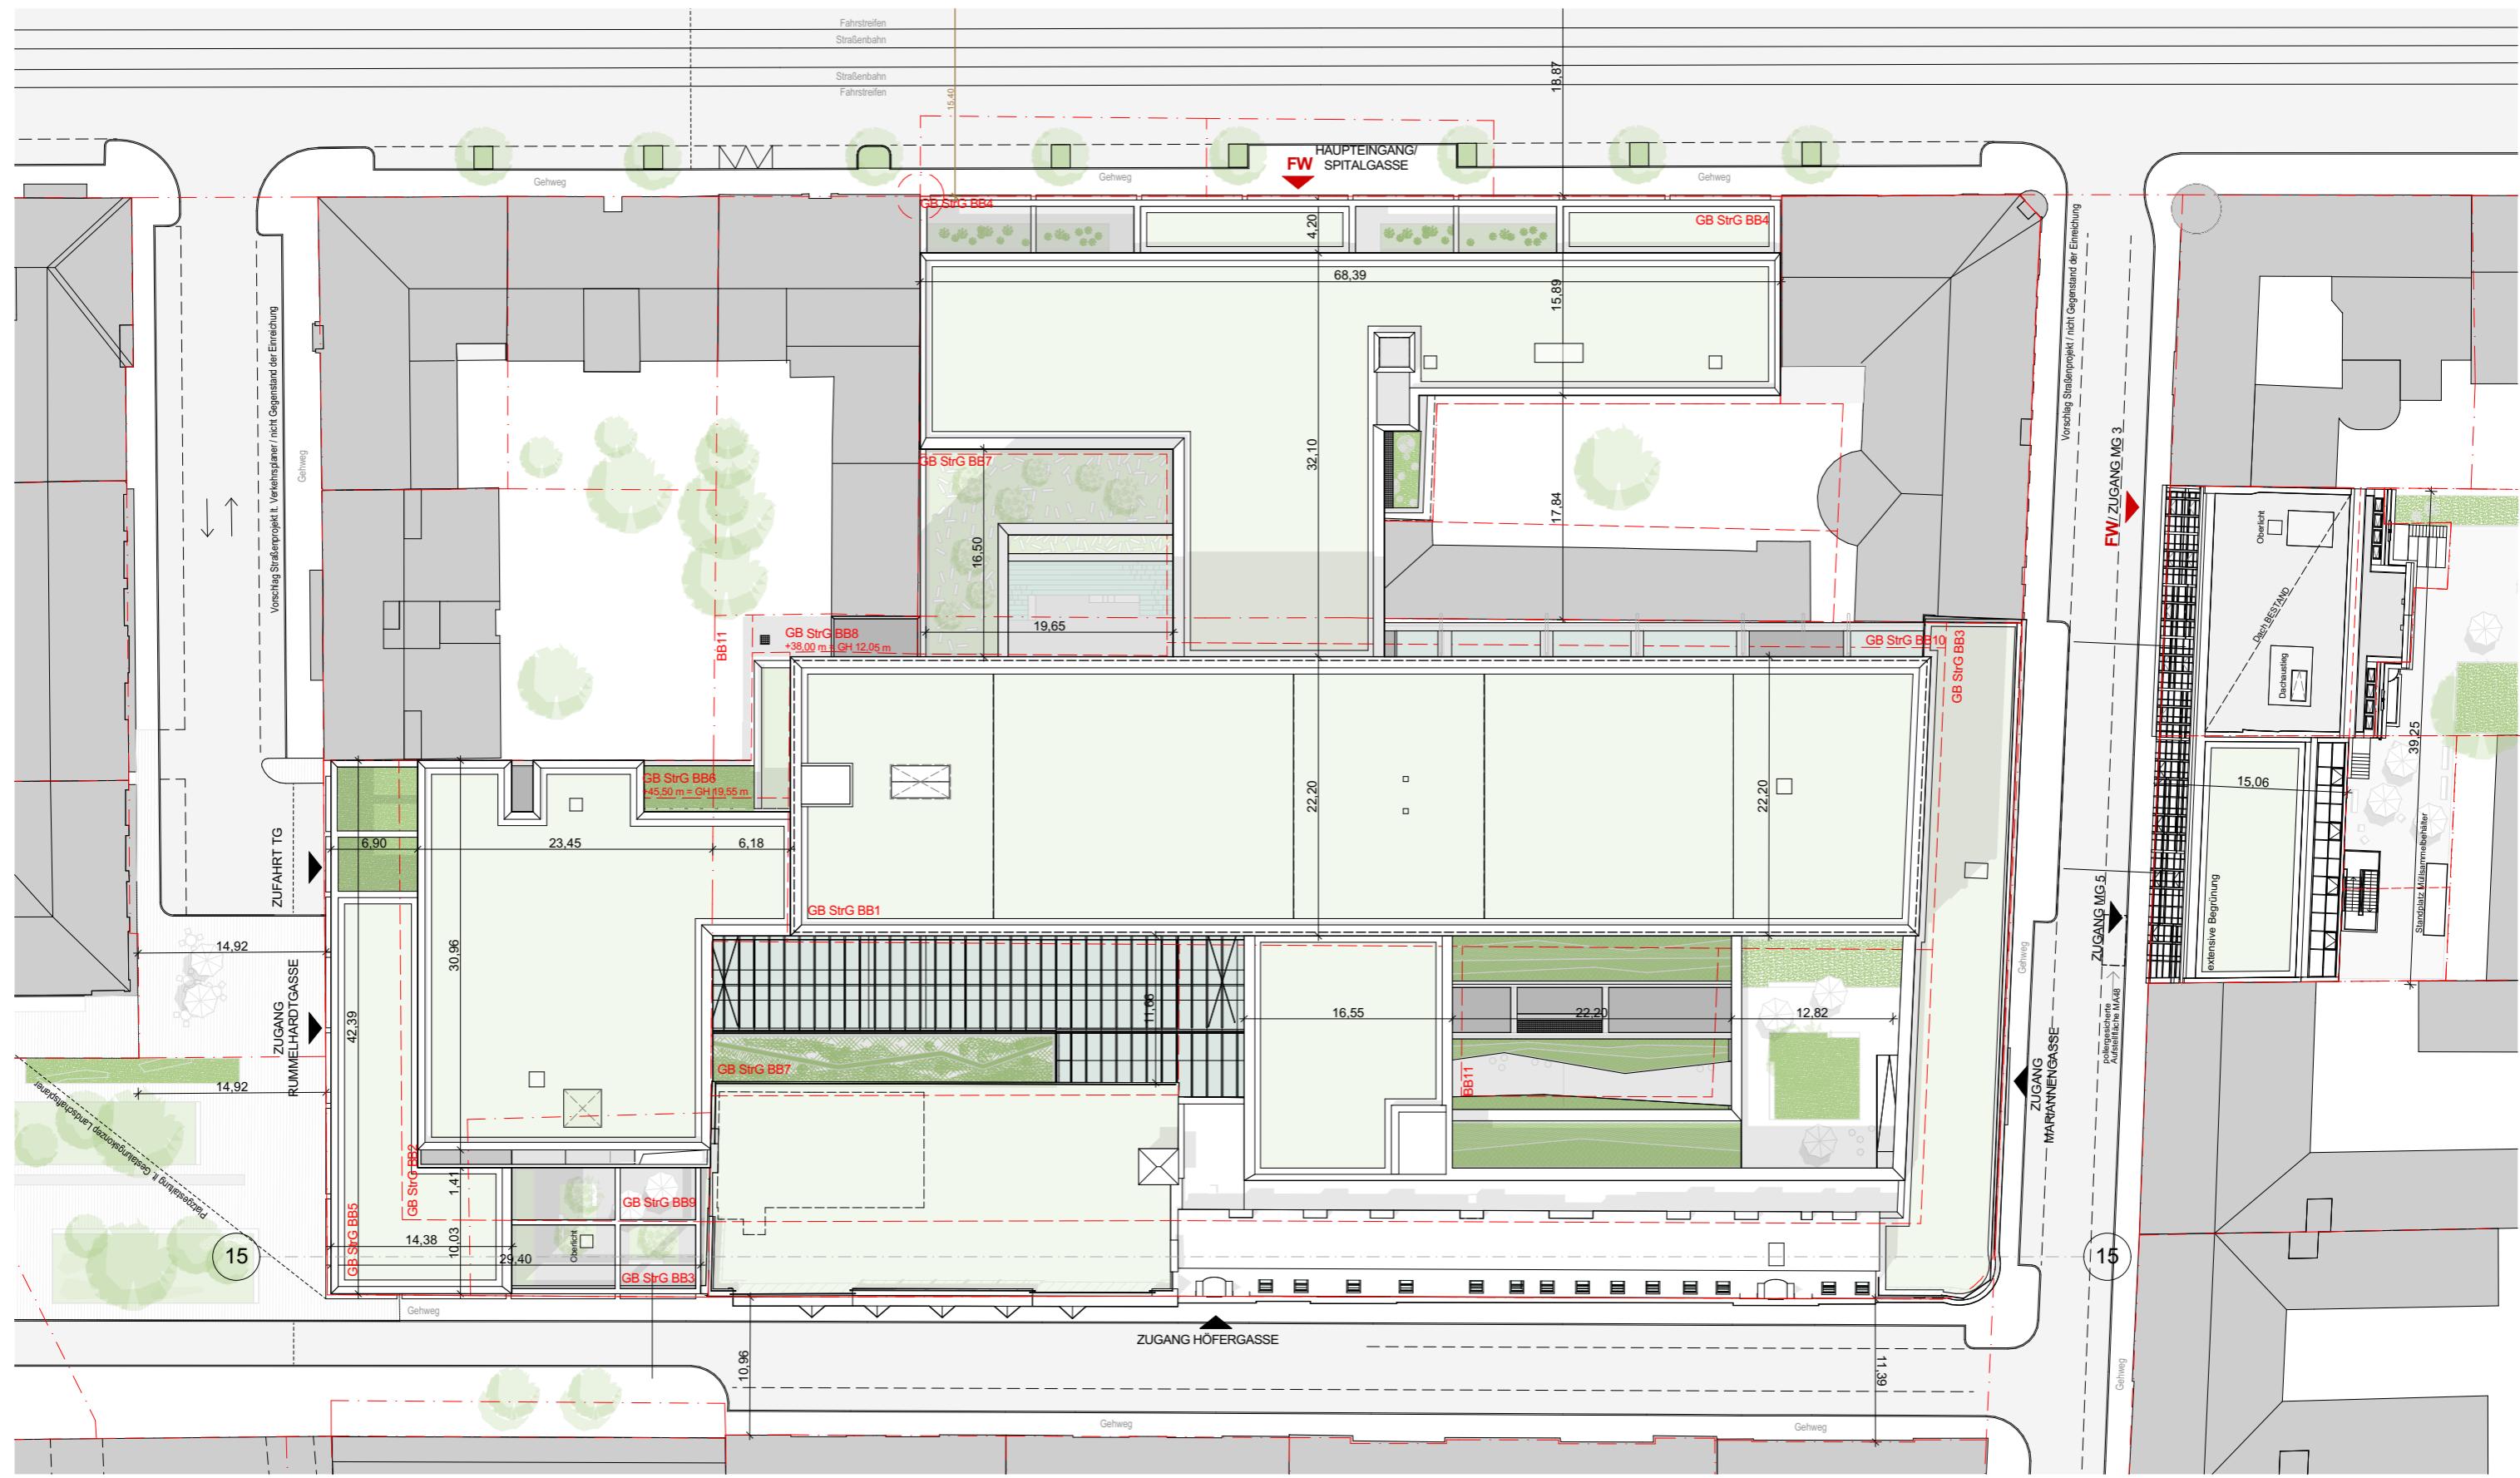


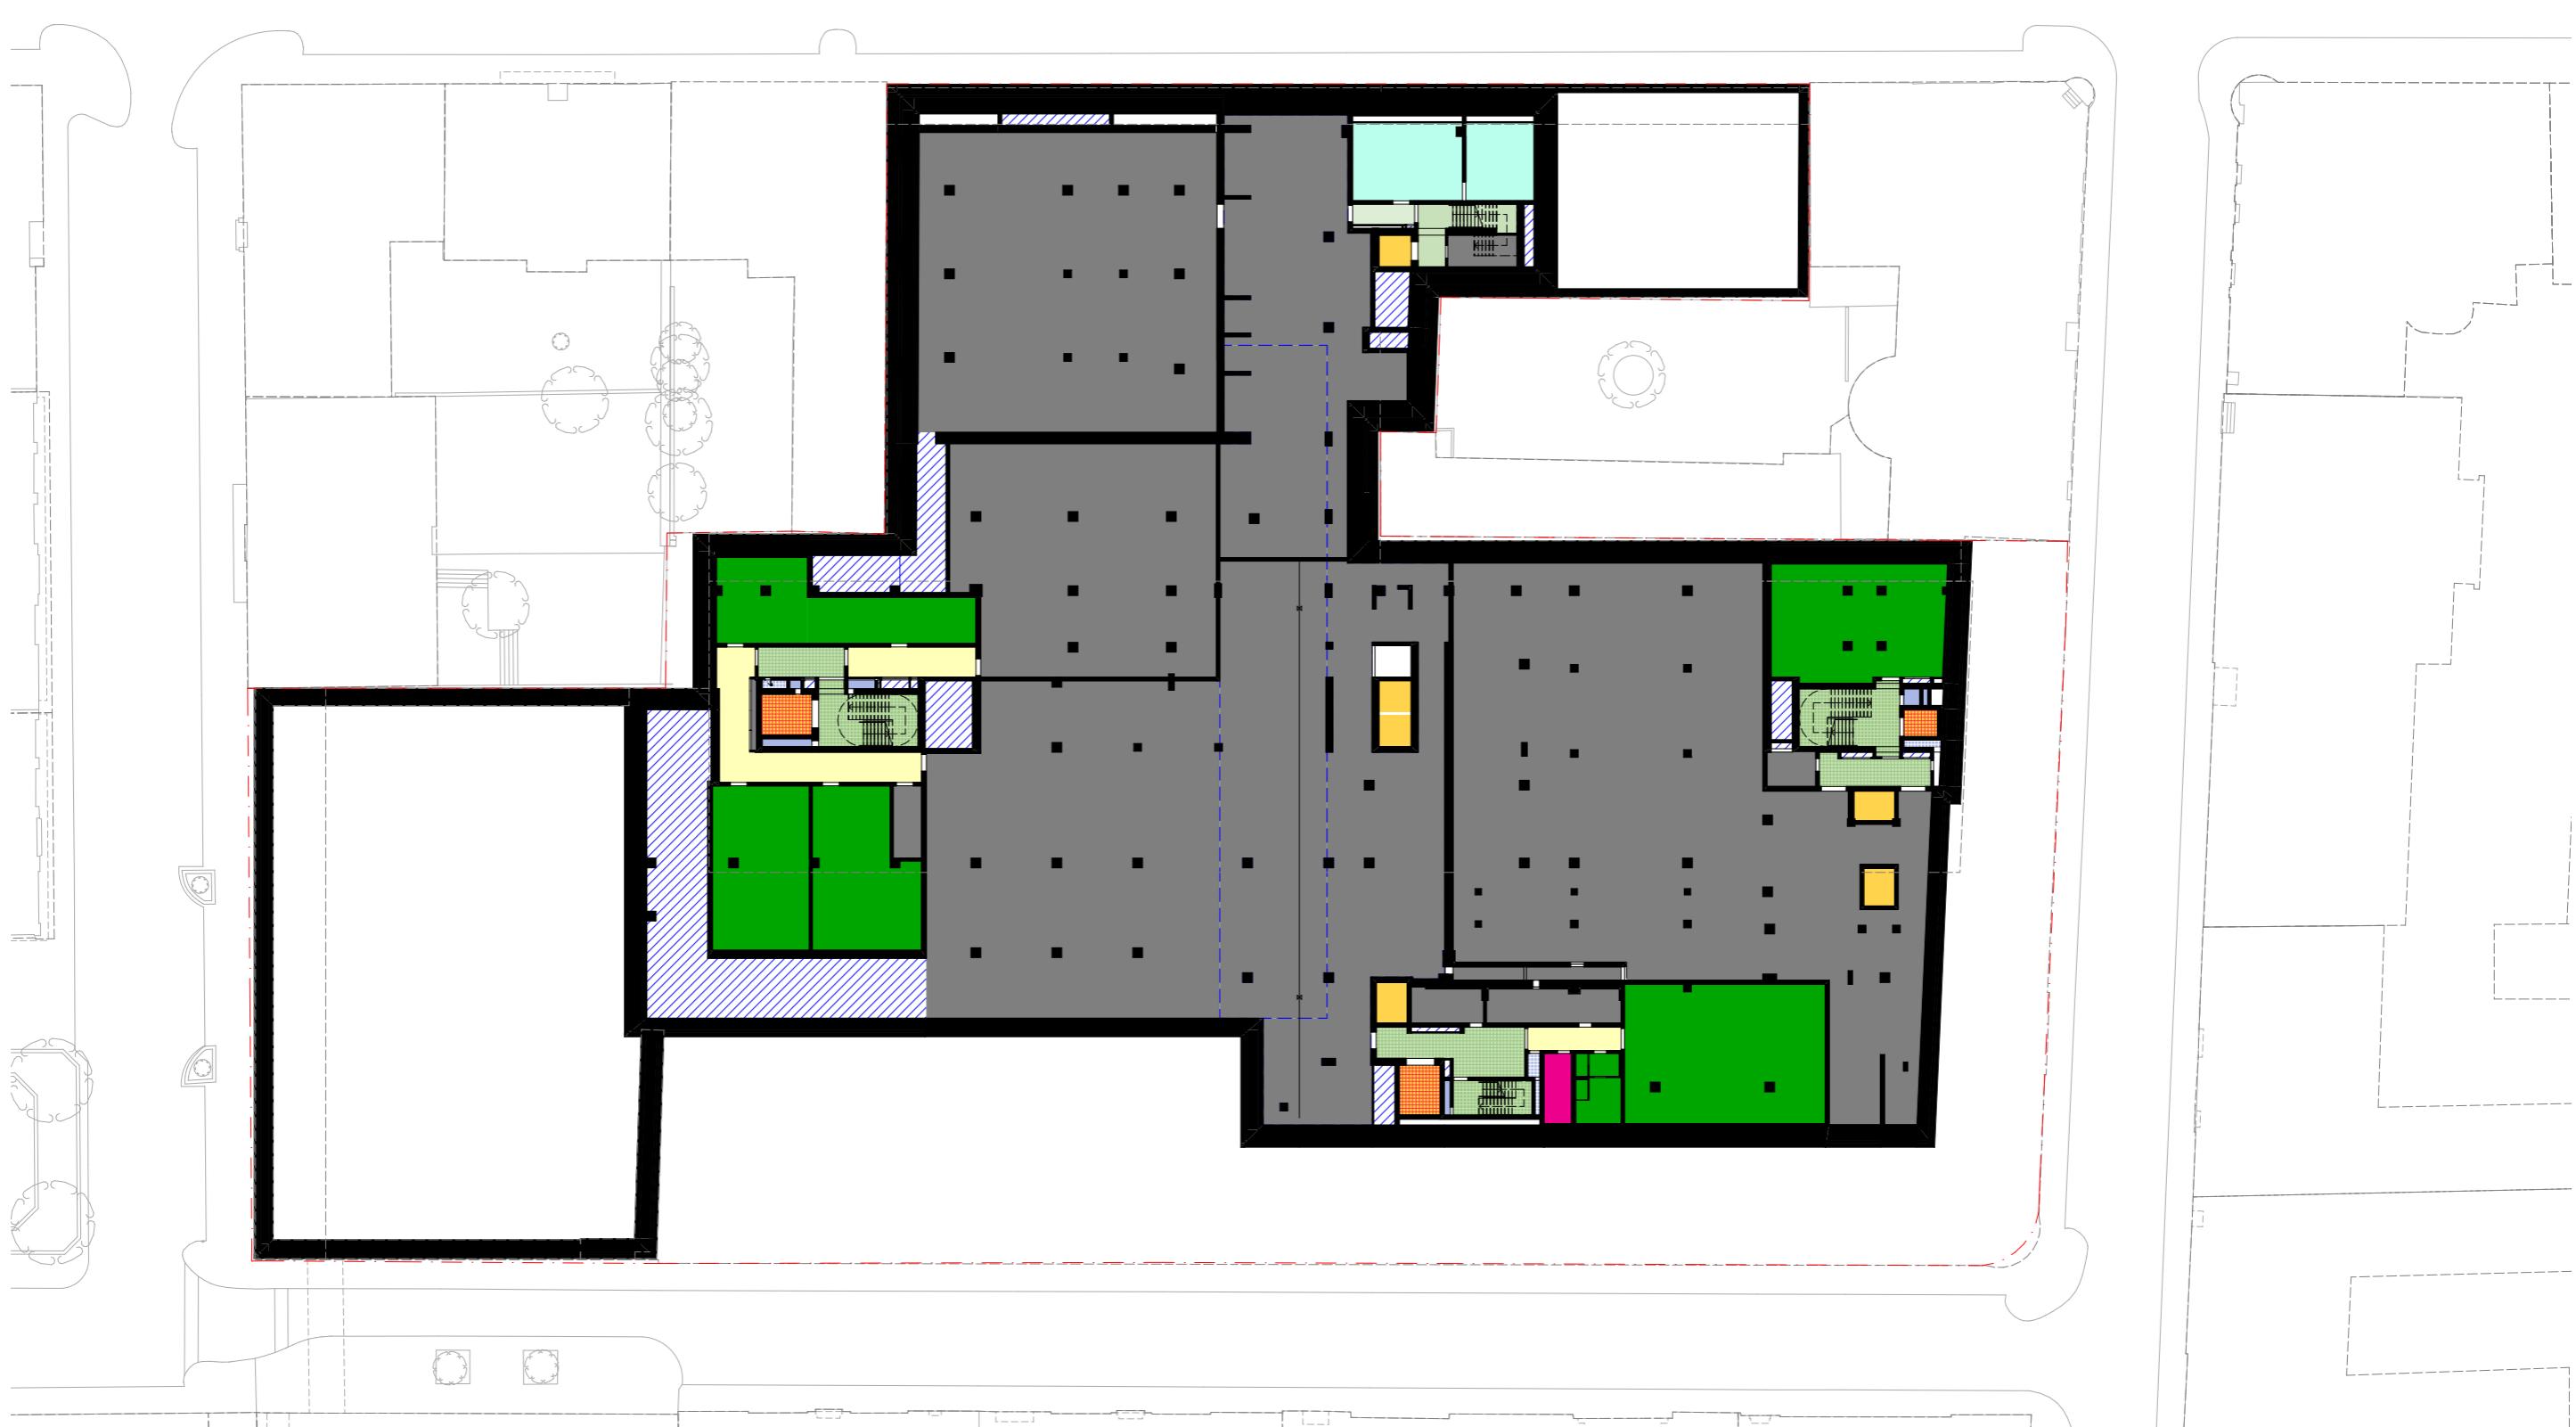

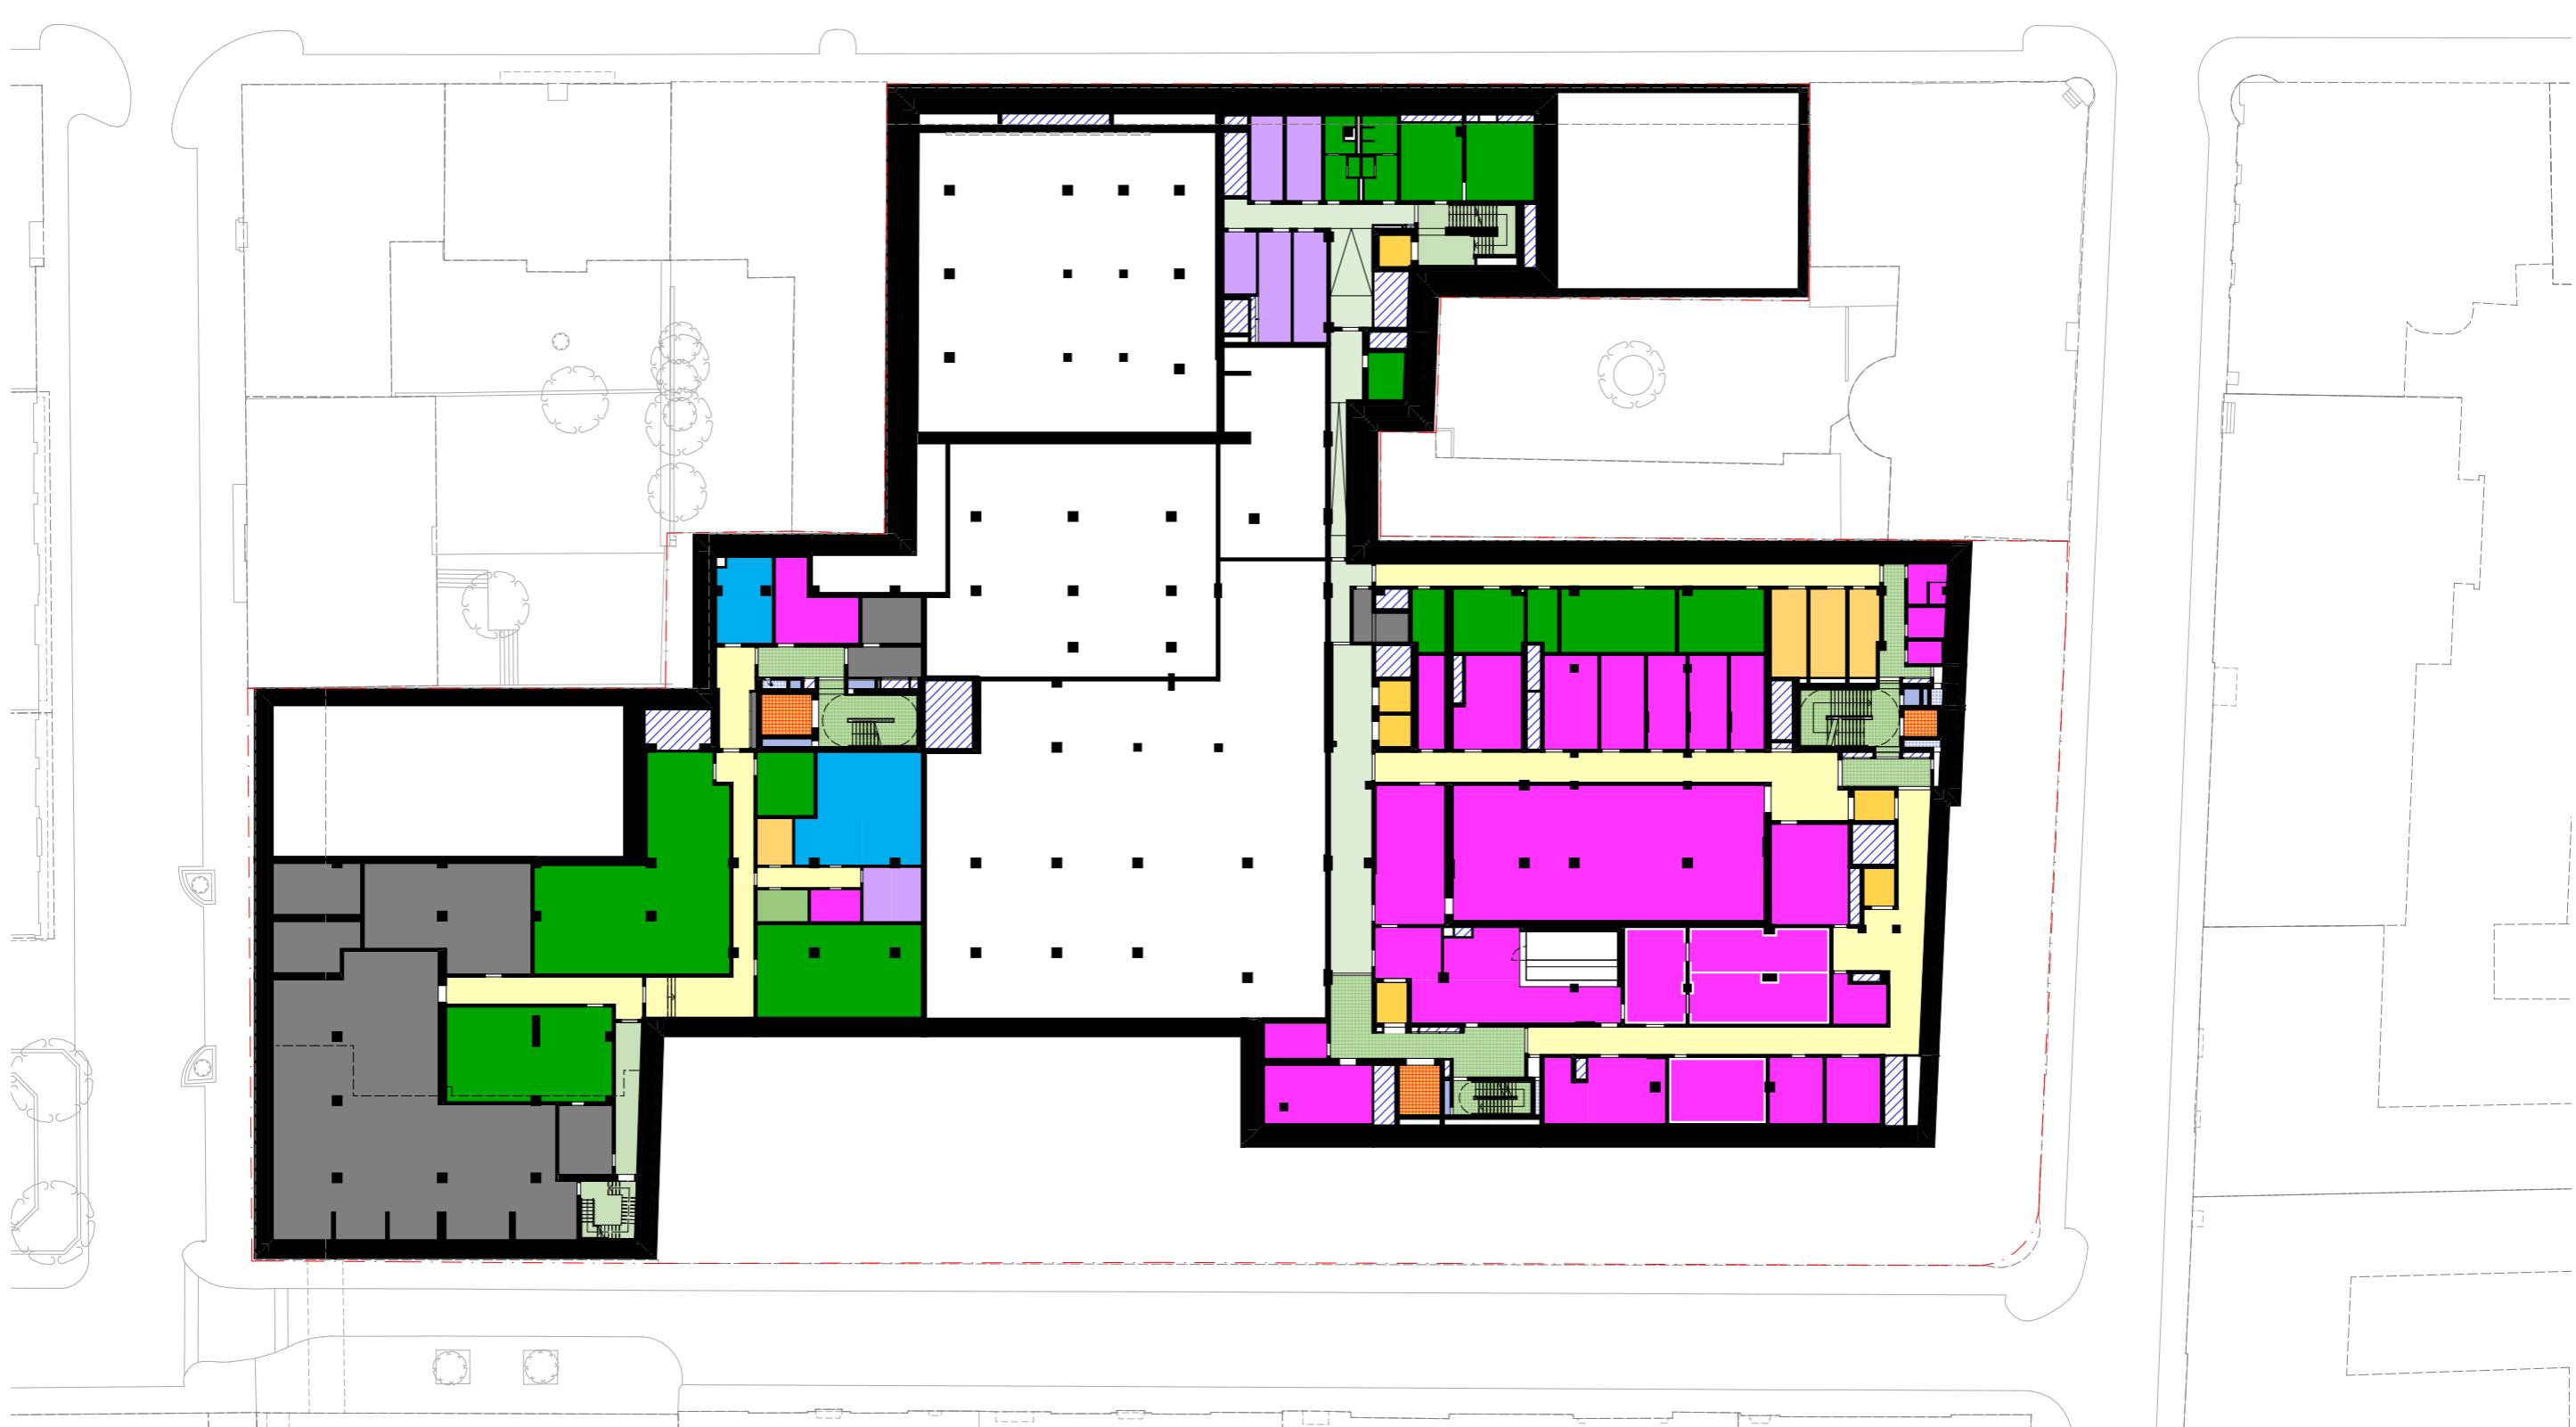

3. UNTERGESCHOSS NUTZUNGSVERTEILUNG

1:500

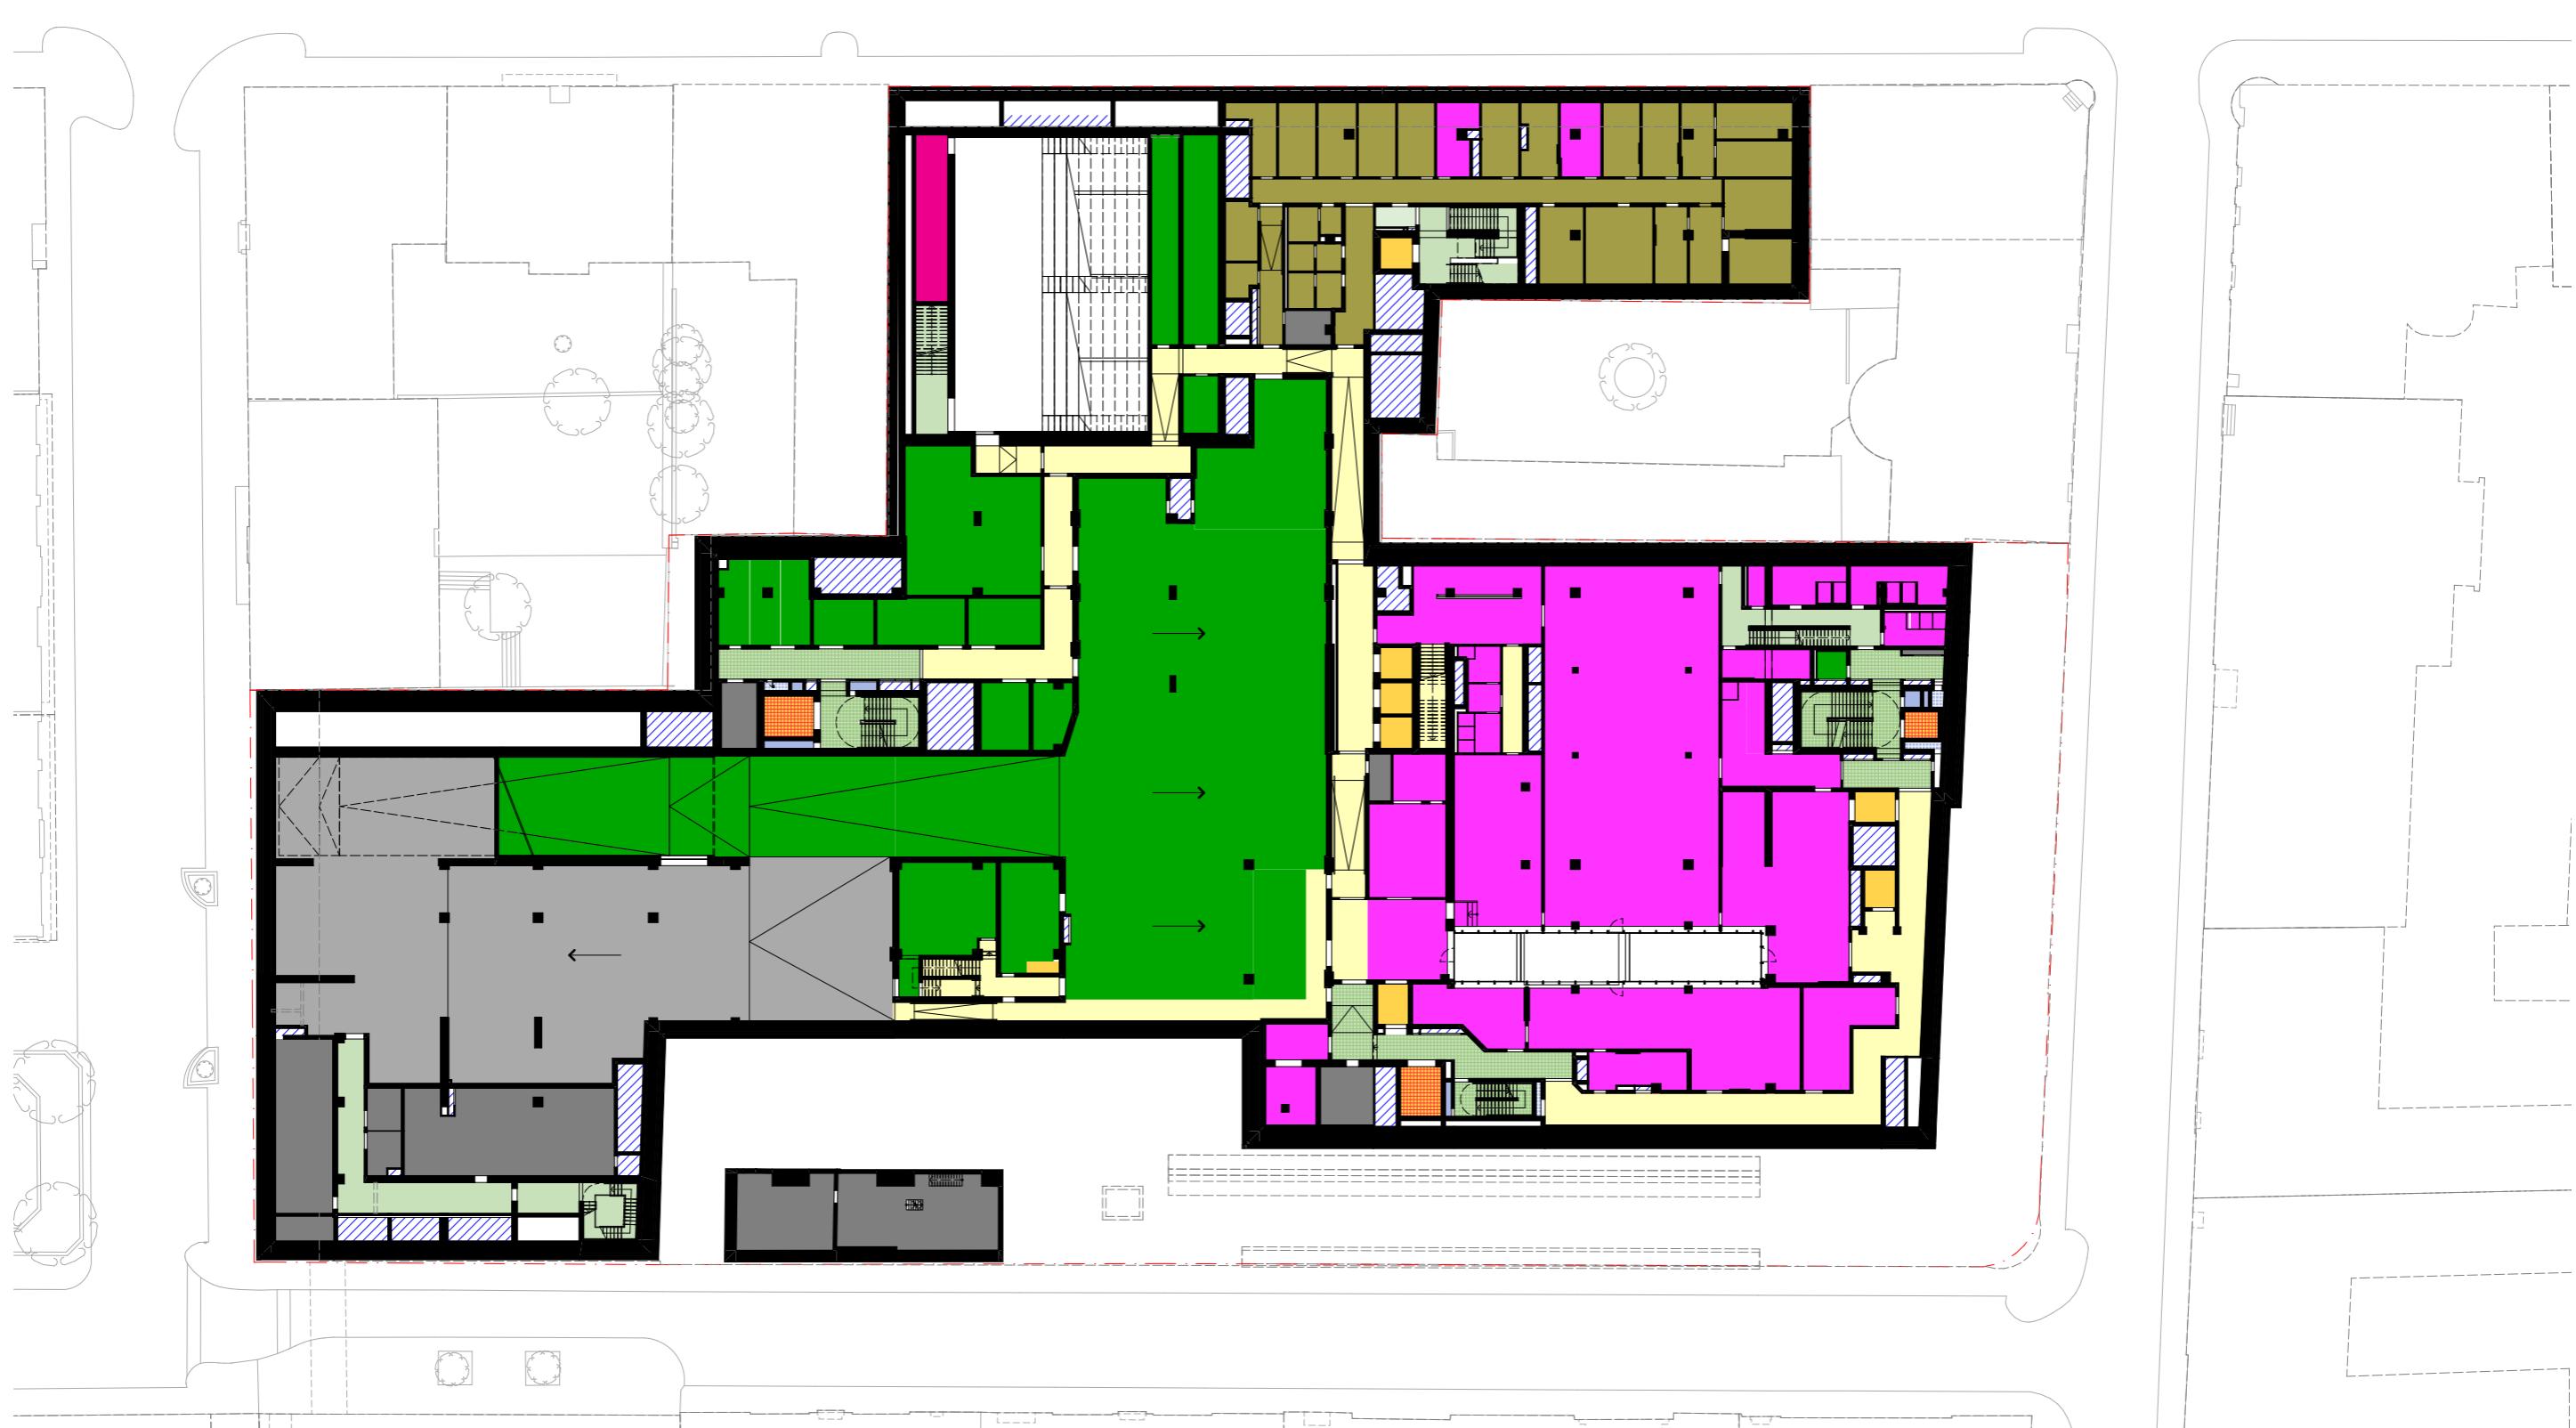

2.UNTERGEZOSS NUTZUNGSVERTEILUNG

1:500






ERDGESCHOSS NUTZUNGSVERTEILUNG

1:500



1. OBERGESCHOSS NUTZUNGSVERTEILUNG

1:500

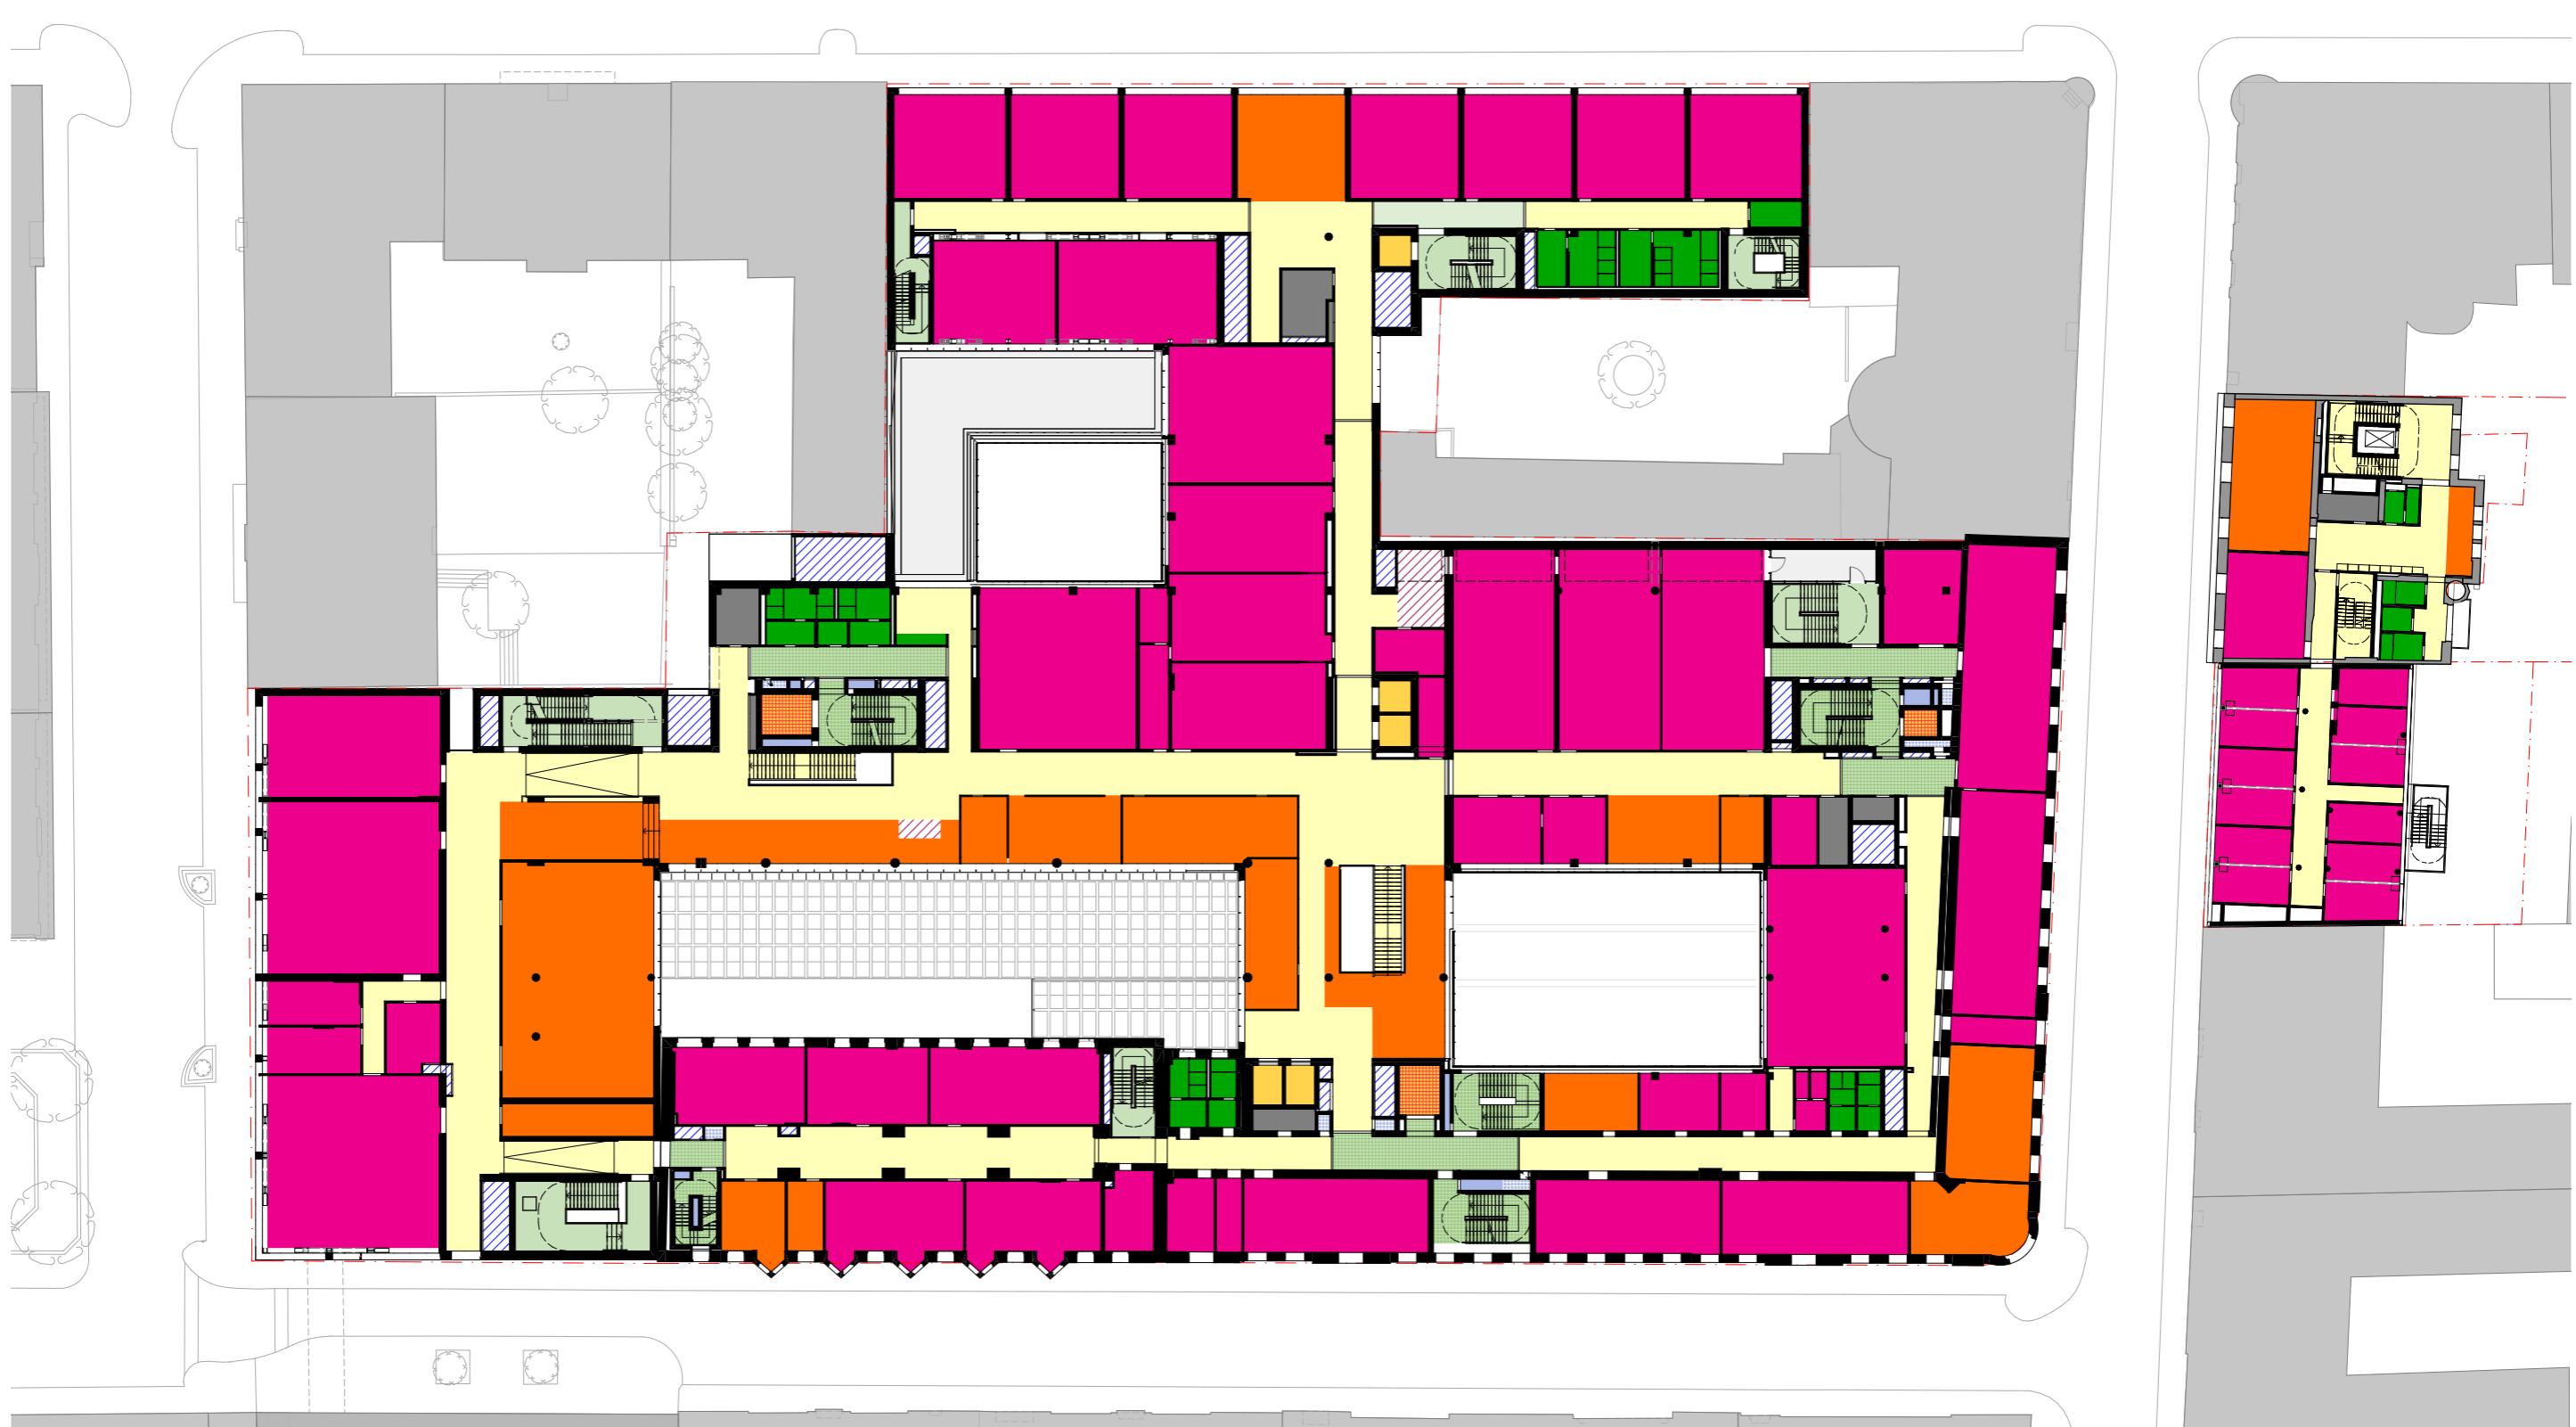

2.OBERGESCHOSS NUTZUNGSVERTEILUNG

1:500



3.OBERGESCHOSS NUTZUNGSVERTEILUNG

1:500



4. OBERGESCHOSS NUTZUNGSVERTEILUNG

1:500



5.OBERGESCHOSS NUTZUNGSVERTEILUNG

1:500



6. OBERGESCHOSS NUTZUNGSVERTEILUNG

1:500


A Physiologie Pharmakologie
B Krebsforschung
C Med. und Biomed. Technik
D Pathobiochemie und Genetik
E Anatomie

F Technologieplattformen
H Facility Management
I Österr. Hochschülerschaft
J Studentisches Lernen
K Lehrsäle und zugeord. Räume

L Sonstige Räume
S Kurzfrist Tierhaltung
Mensa
K Lehrsäle und zugeord. Räume

Haustechnik
Tiefgarage
Verkehrsfläche
"Wohnzimmer"



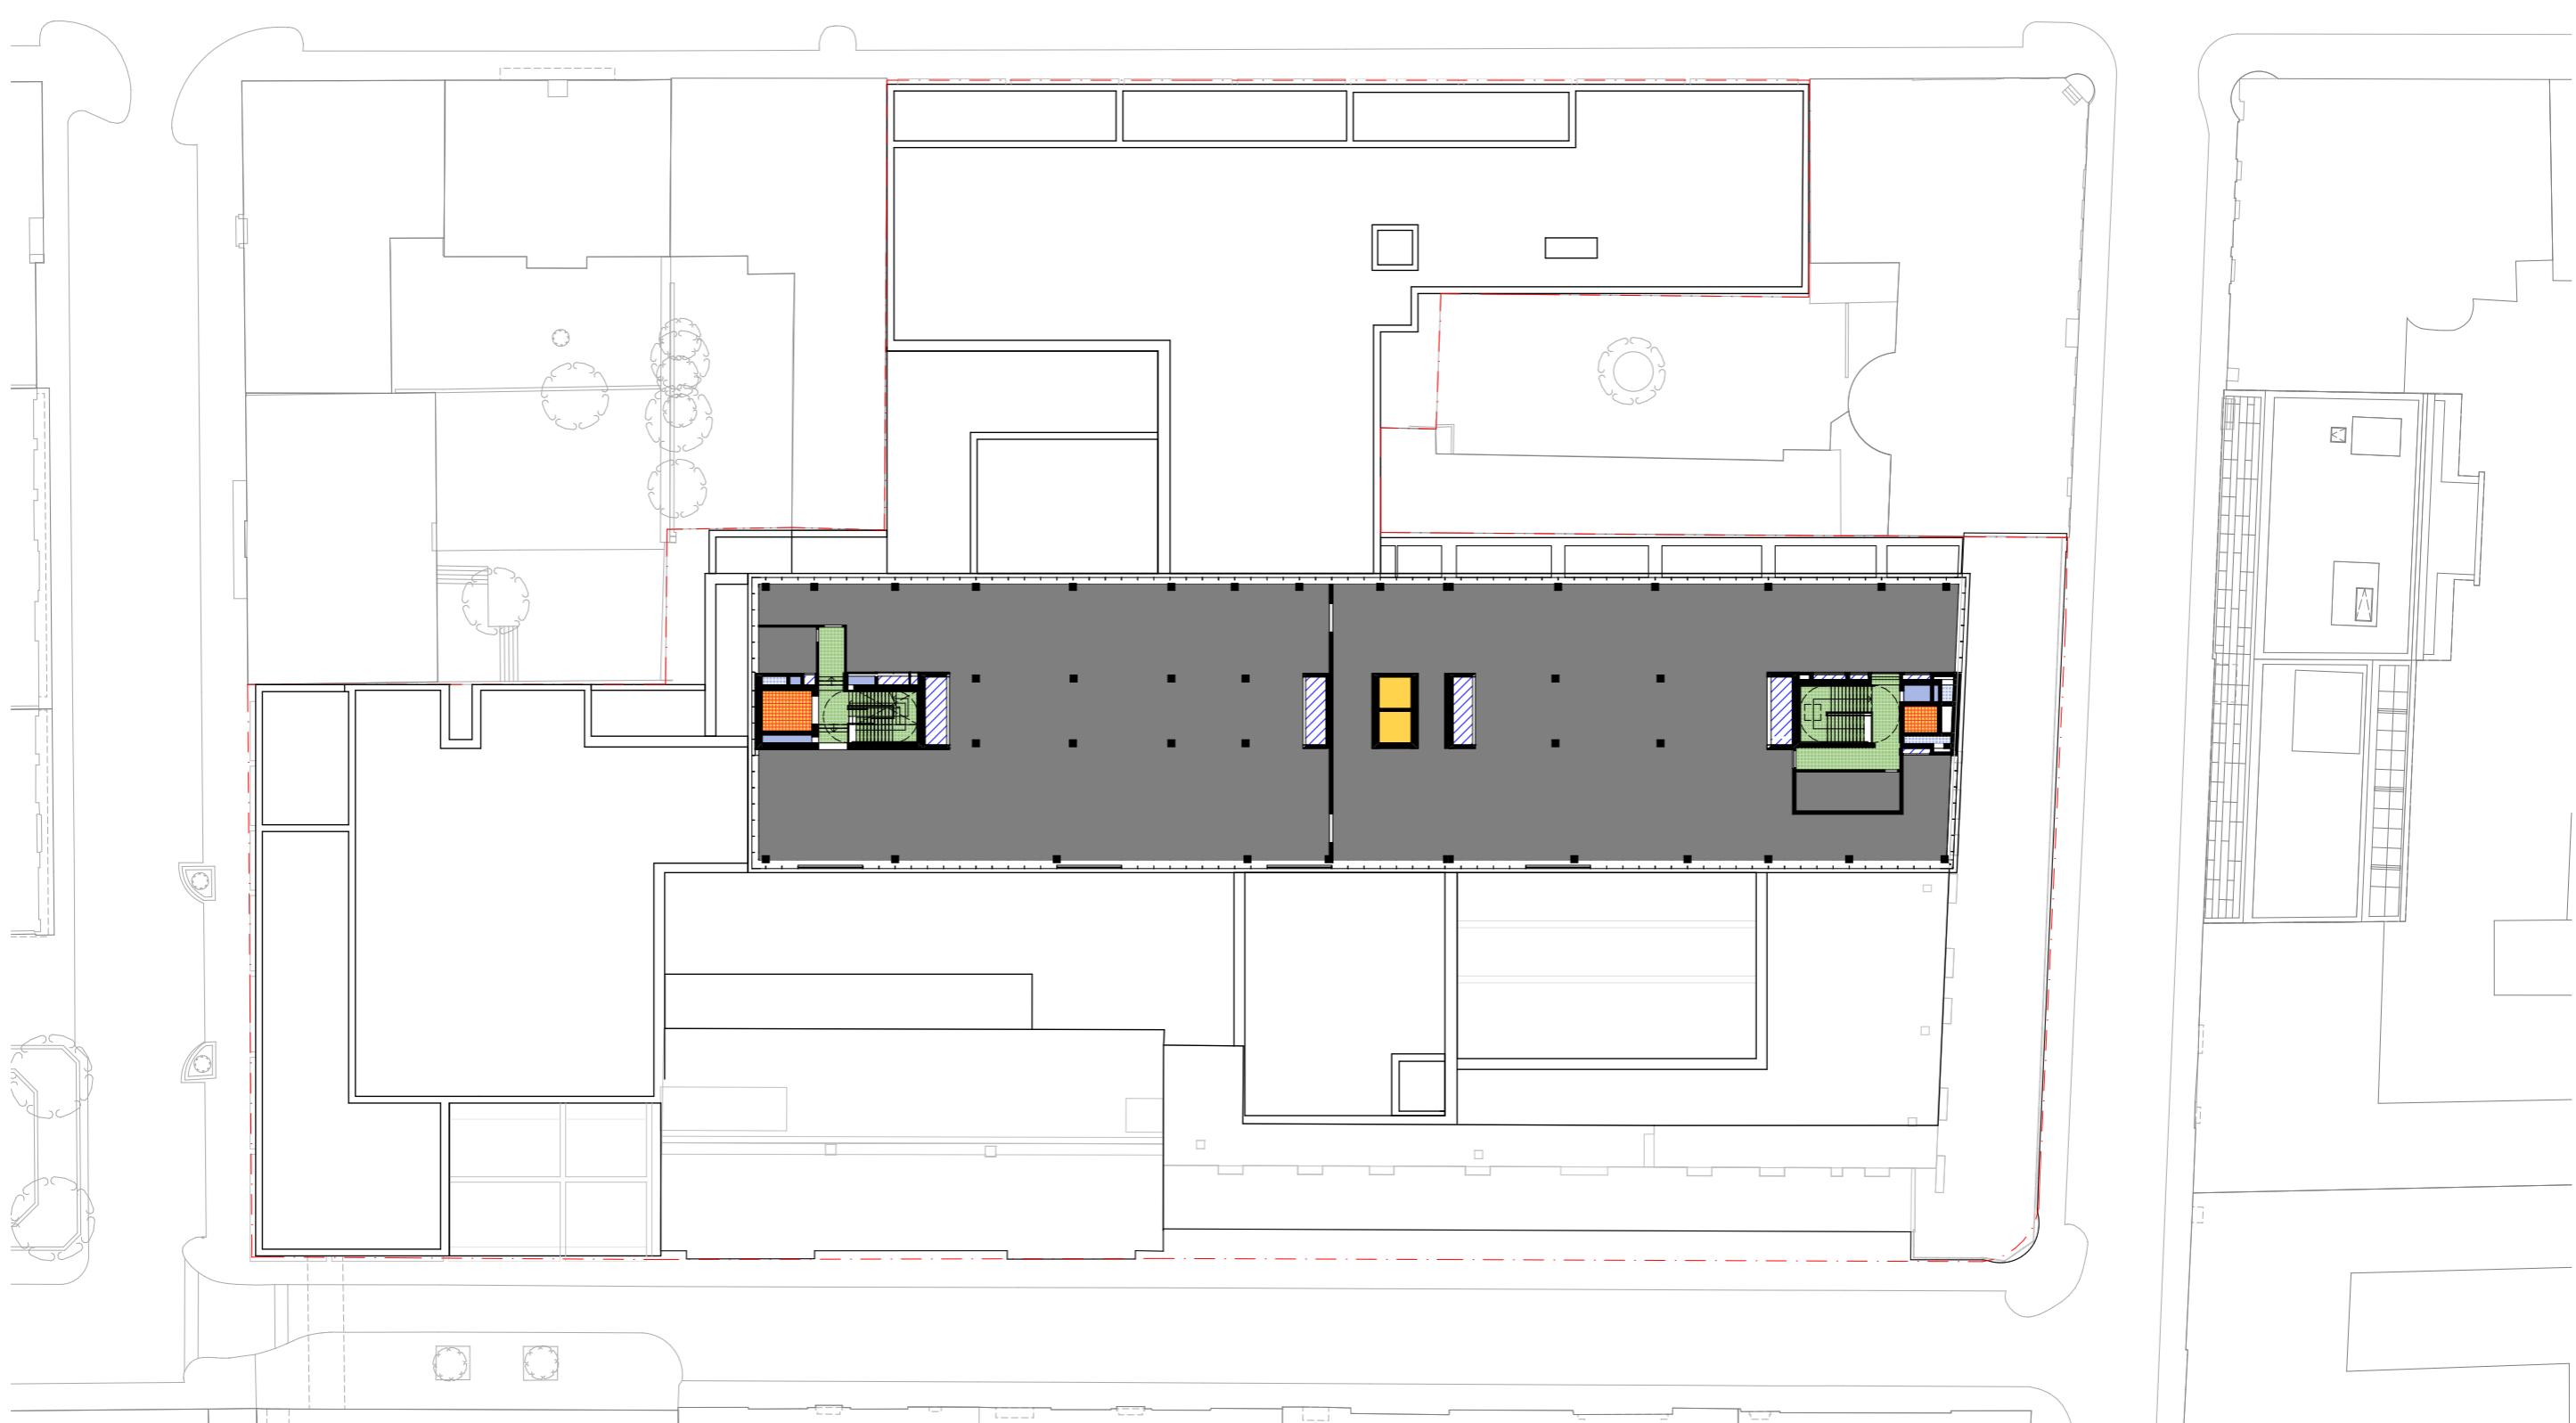

A Physiologie Pharmakologie
B Krebsforschung
C Med. und Biomed. Technik
D Pathobiochemie und Genetik
E Anatomie

F Technologieplattformen
H Facility Management
I Österr. Hochschülerschaft
J Studentisches Lernen
K Lehrsäle und zugeord. Räume

L Sonstige Räme
S Kurzfrist Tierhaltung
Mensa
K Lehrsäle und zugeord. Räume

Haustechnik
Tiefgarage
Verkehrsfläche
"Wohnzimmer"

8.OBERGESCHOSS NUTZUNGSVERTEILUNG

1:500